ALLEGATO TECNICO N. 4

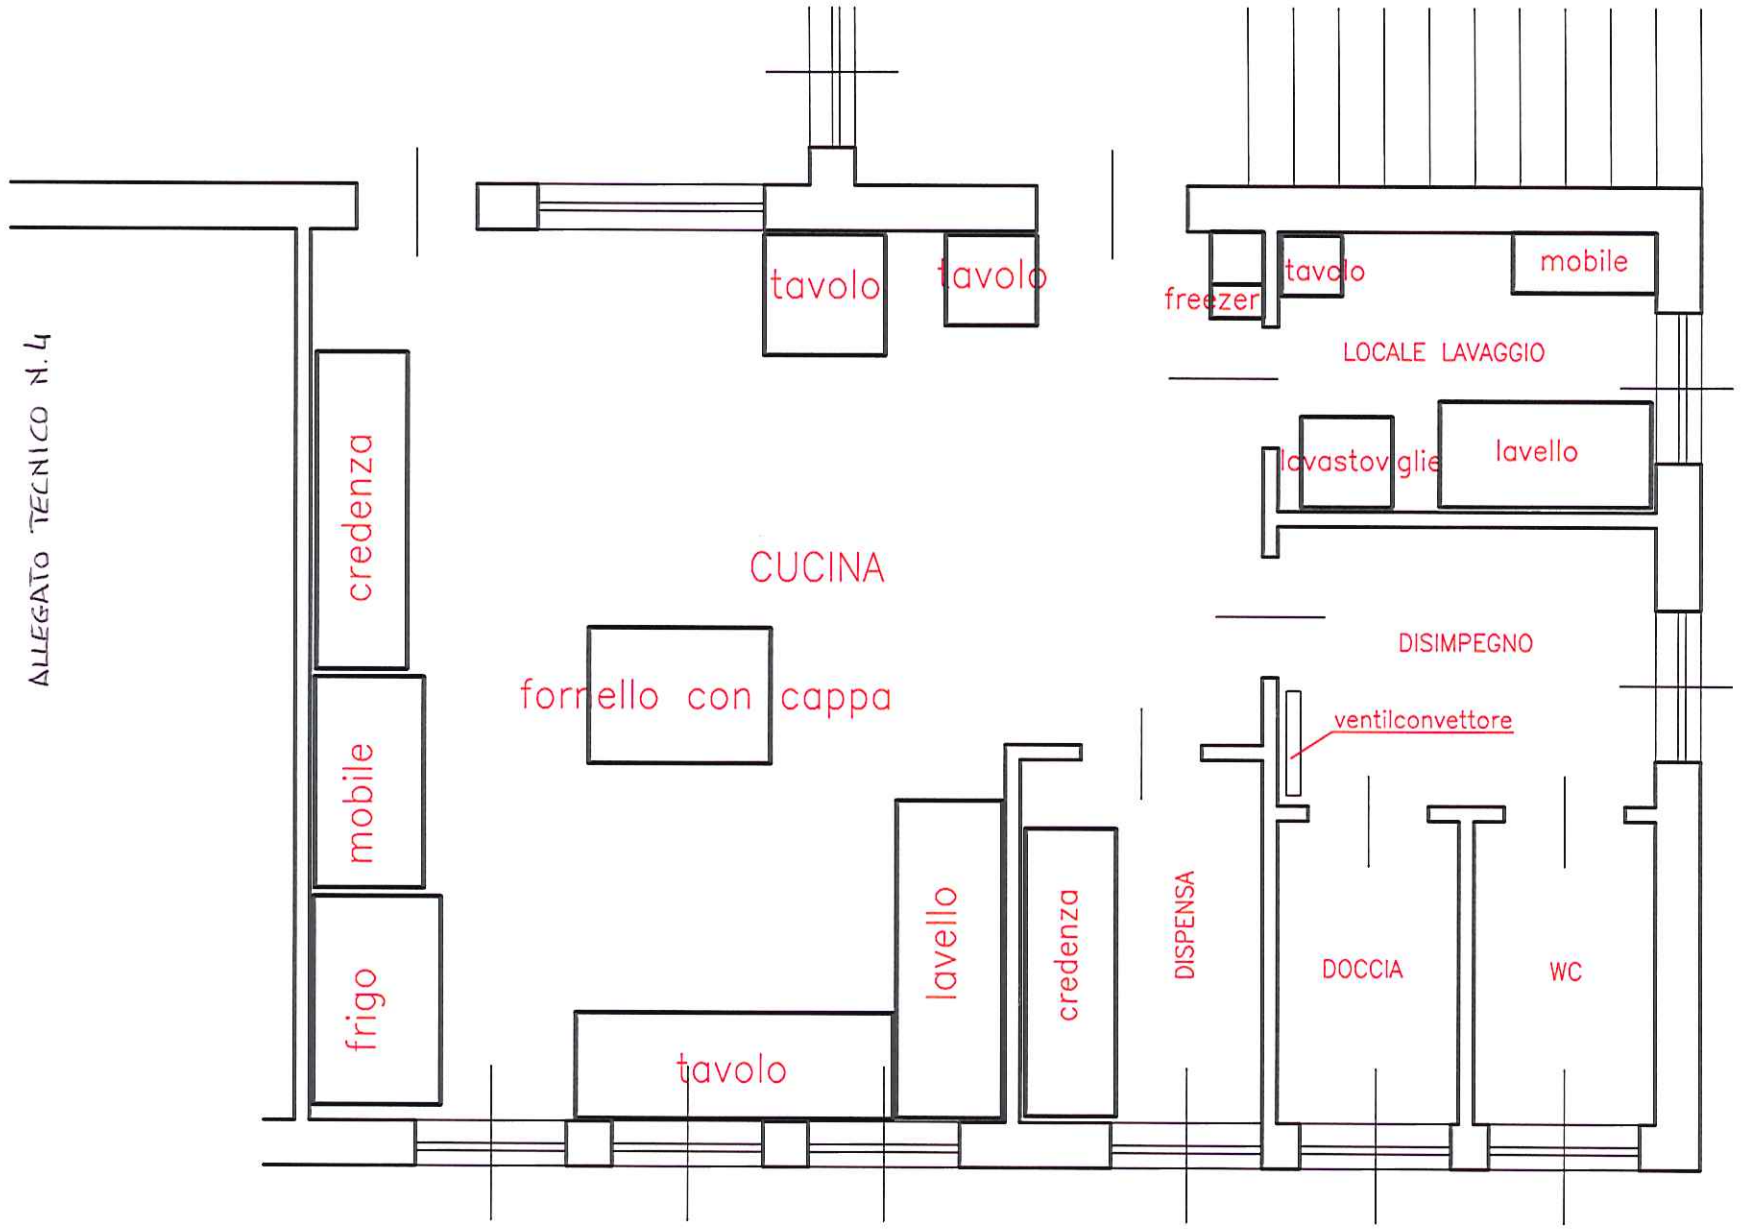

SCUOLA MATERNA - LAYAUT CUCINA

Scala 1:50