


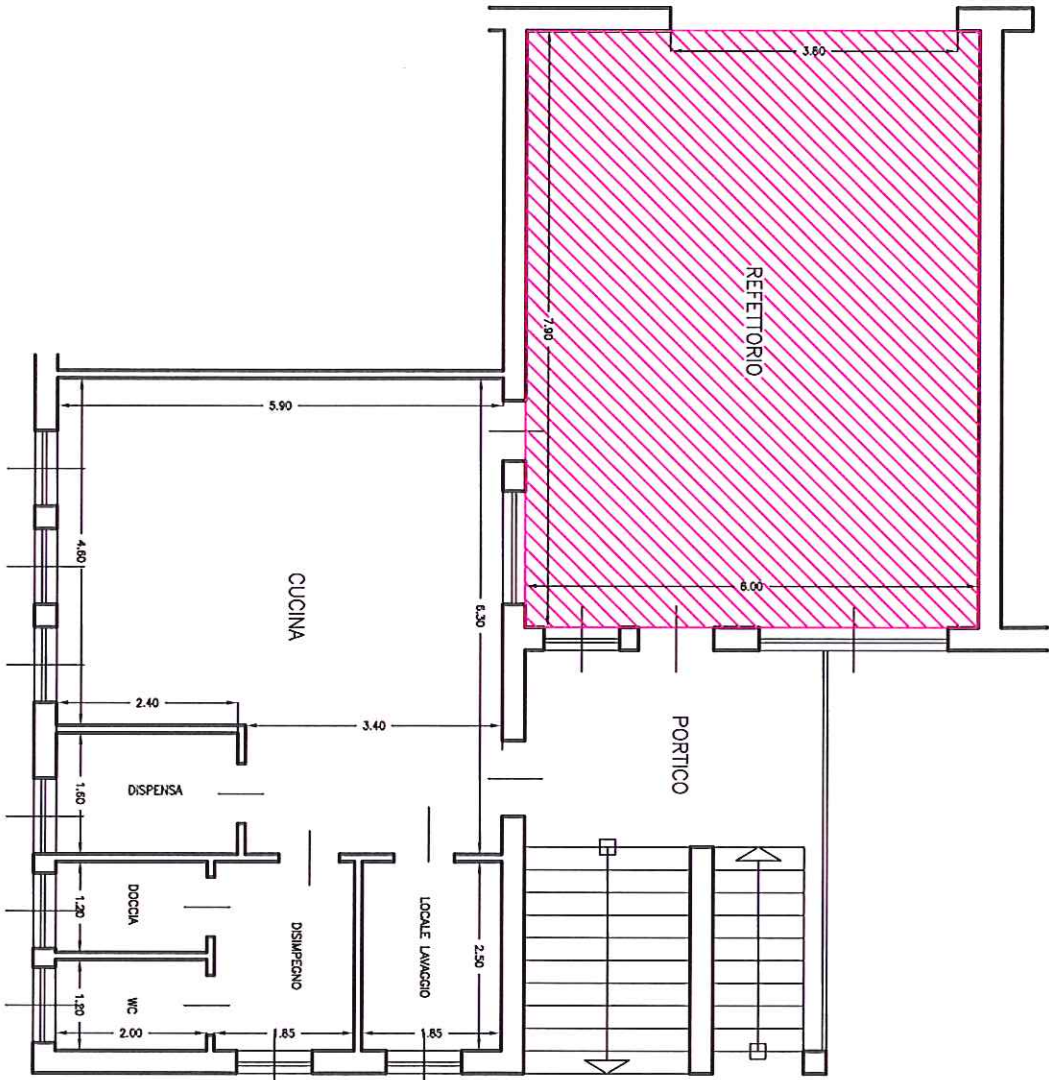

SCUOLA MATERNA - REFETTORIO

Scala 1:100